

7 september 2022


Nationaal Monument Geweld Jeugdhulp



LEGENDA


-  sokkel standbeeld
-  zitbank rondom standbeeld
-  informatiepanelen monument
-  zitbank
-  lichtmast bestaand
-  looppad met halfverharding
-  looppad met gebakken klinkers
-  gras
-  hagen
-  bomen bestaand

- 30 m²** oppervlakte nieuw ontwerp
-  contour oorspronkelijk ontwerp (2020) geprojecteerd op nieuw ontwerp
-  contour aangepast ontwerp (2022) geprojecteerd op nieuw ontwerp

wijzigingen	datum	par	D C B A	
tlu <small>landschapsarchitecten</small>			bestek nr:	get: svS
			in bladen bladnr:	gez:
Oudegracht 34 3511 AP Utrecht Tel 030 - 2332245 Info@tlulandschapsarchitecten.nl	acc:	form:	A2	
situering: Stichting NMGJ	schaaft: 1:200	datum:		
onderwerp: schetsontwerp monument	tek. nr:	07-09-2022		
onderdeel: Rhenen - Herenstraat 80 - 82	dgn:	werknr:		

LEGENDA

-  sokkel standbeeld
-  zitbank rondom standbeeld
-  informatiepanelen monument
-  zitbank
-  lichtmast bestaand
-  looppad met halfverharding
-  looppad met gebakken klinkers
-  gras

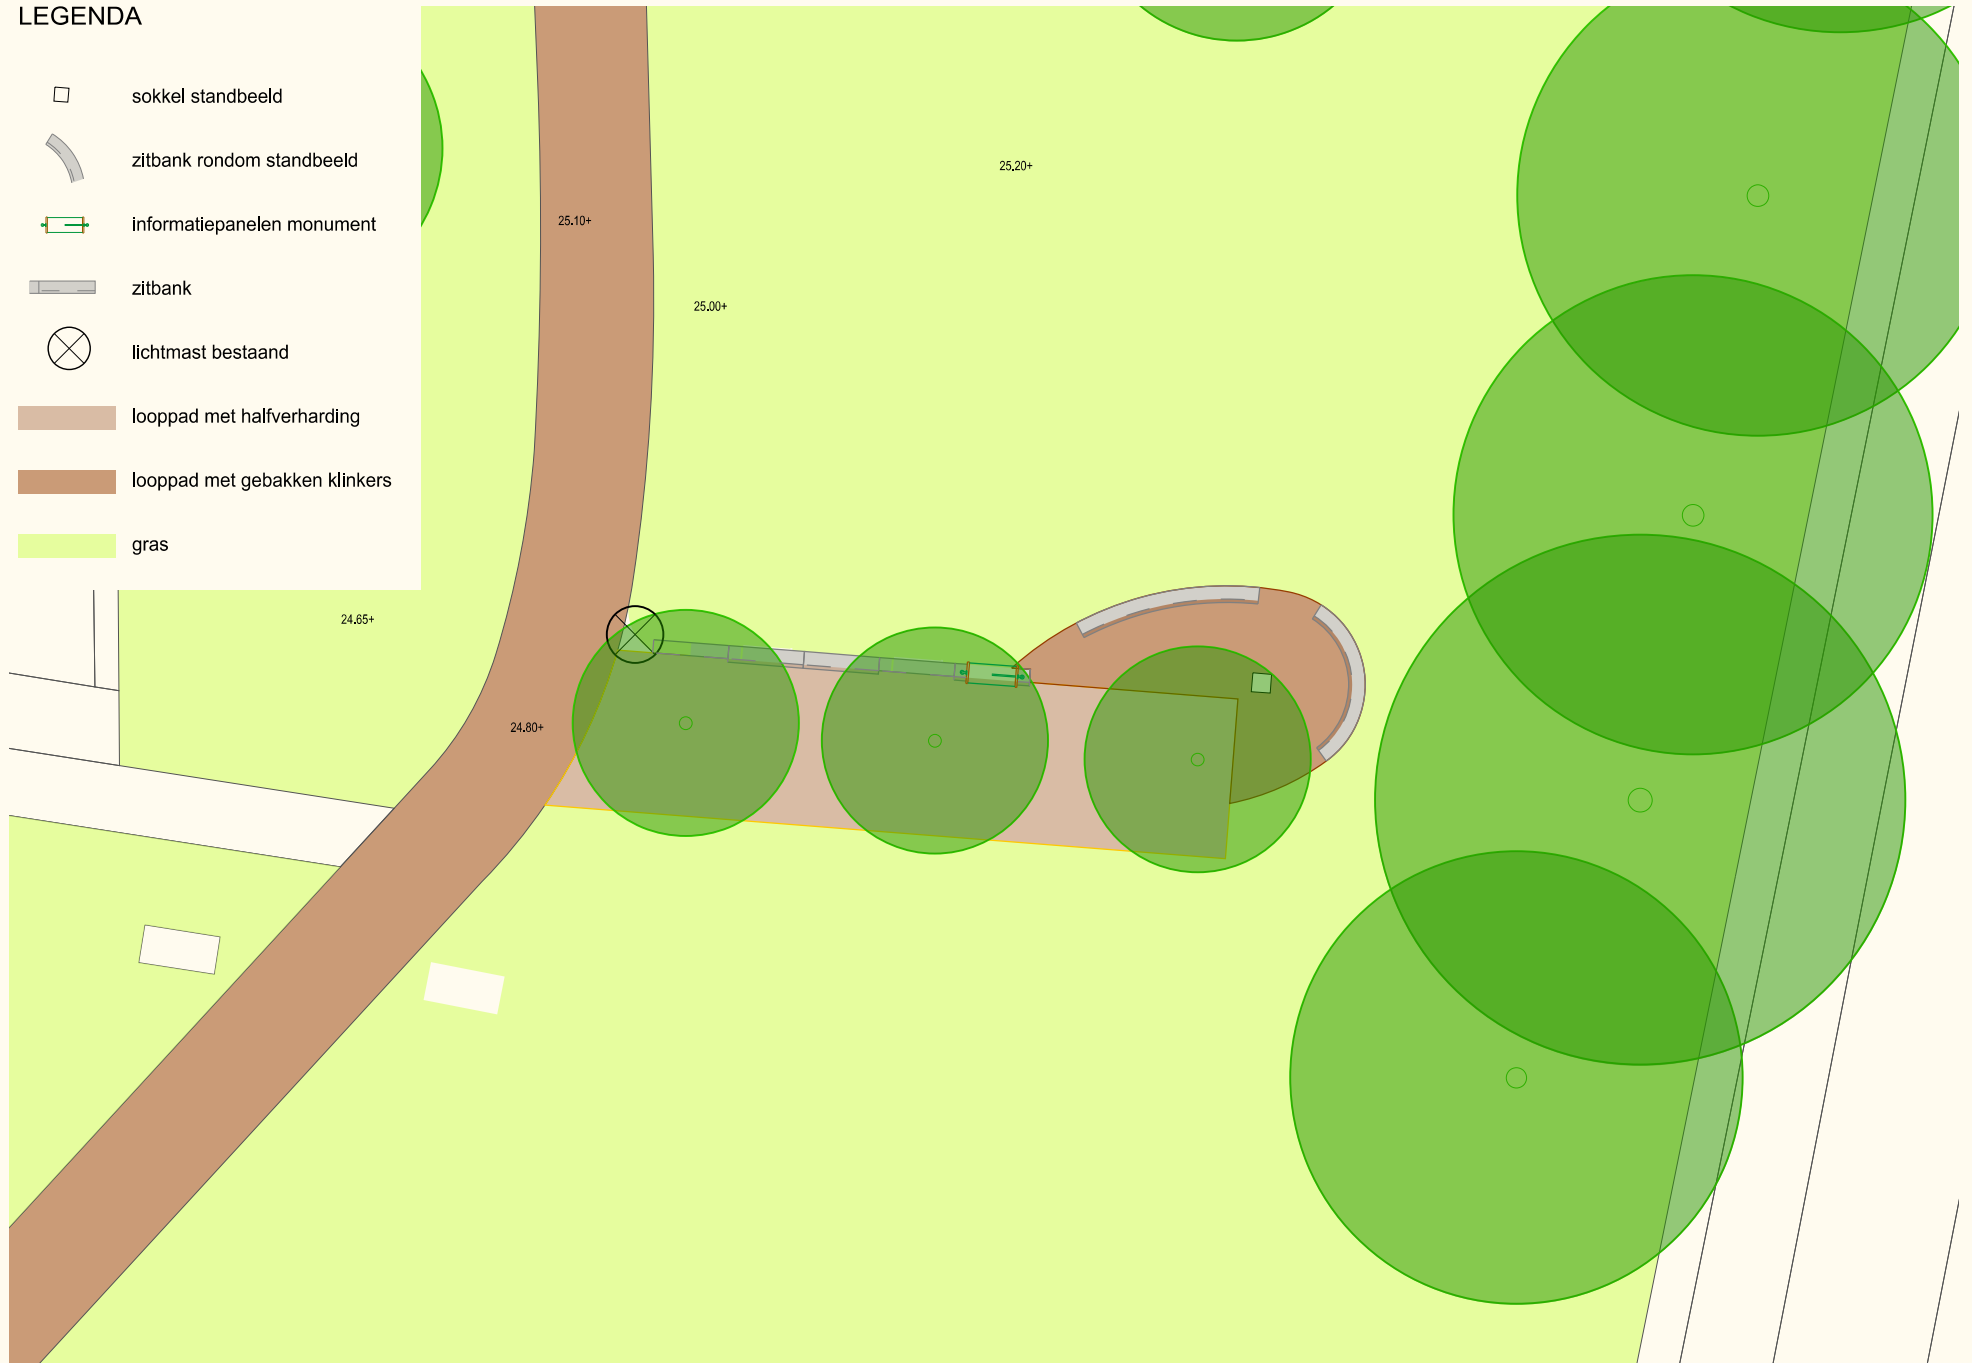



opstelling met kunststof zittingen

7 september 2022

opstelling met kunststof zittingen



referentiebeeld
kunststof zittingen



opstelling met houten zittingen




informatiebord met 3 panelen (roterend)

referentiebeeld
houten zittingen



glaskunstwerk galerie Di Vetro

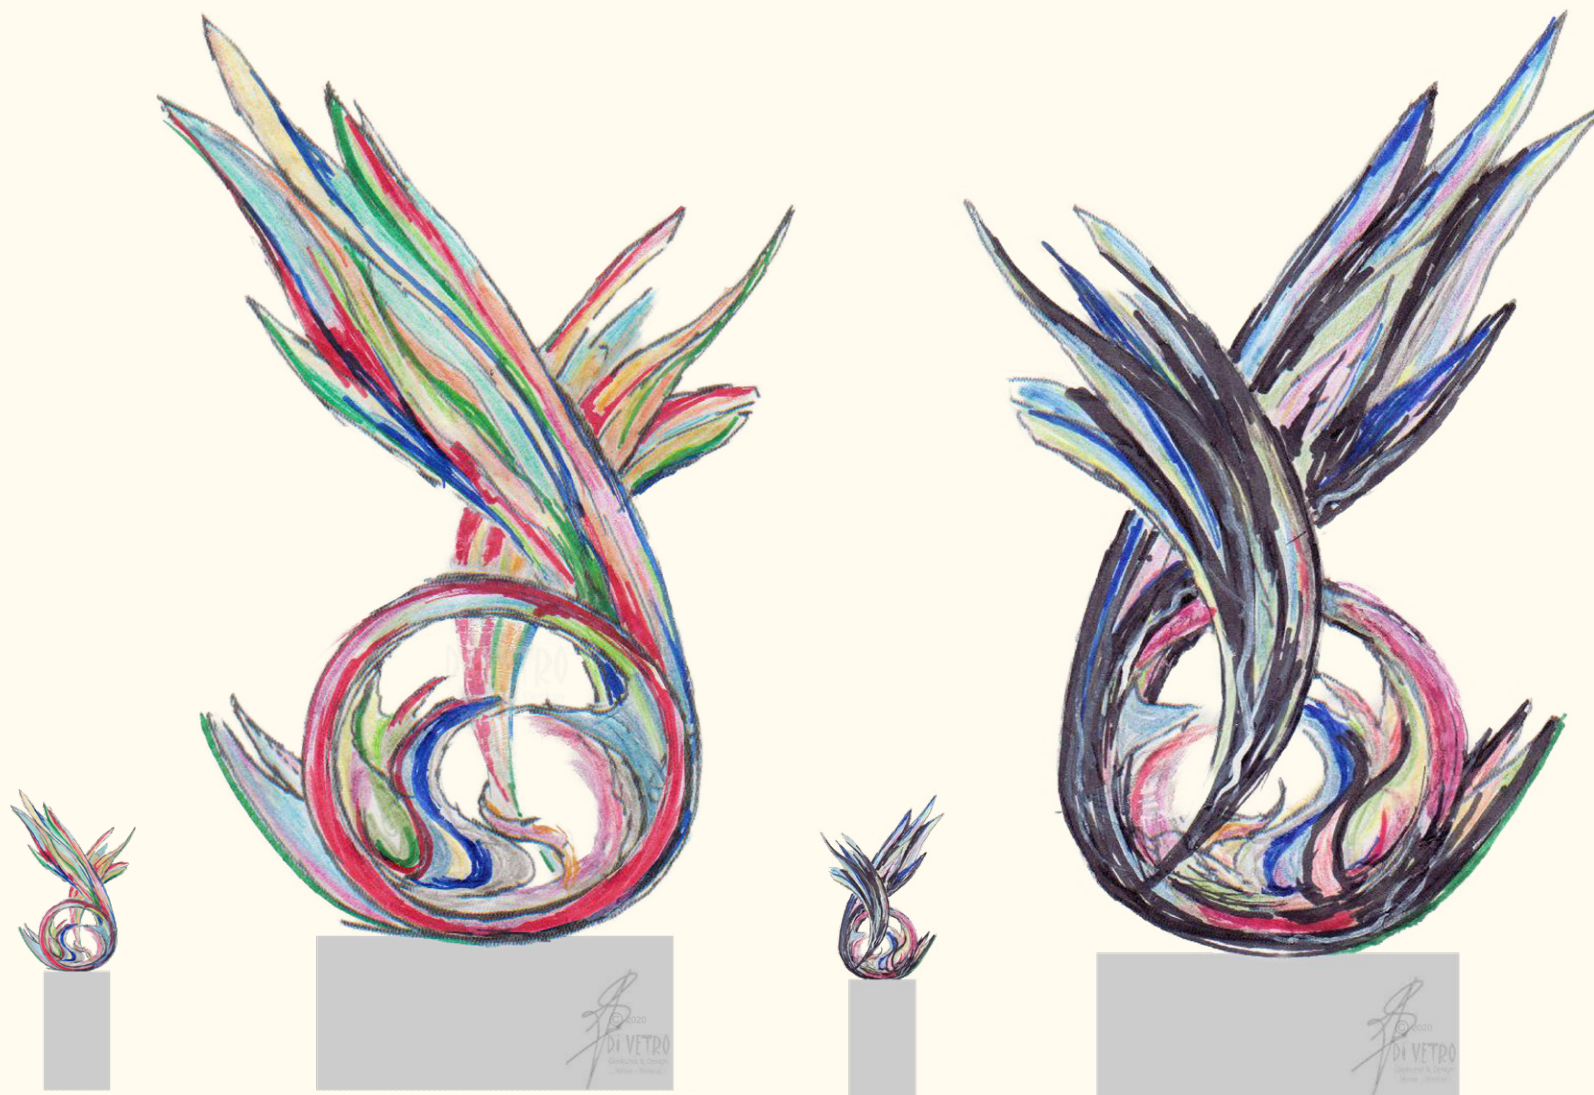

7 september 2022

NMGJ STICHTING
NATIONAAL
MONUMENT GEWELD JEUGDHULP